Чертеж межевания территории
М 1:500

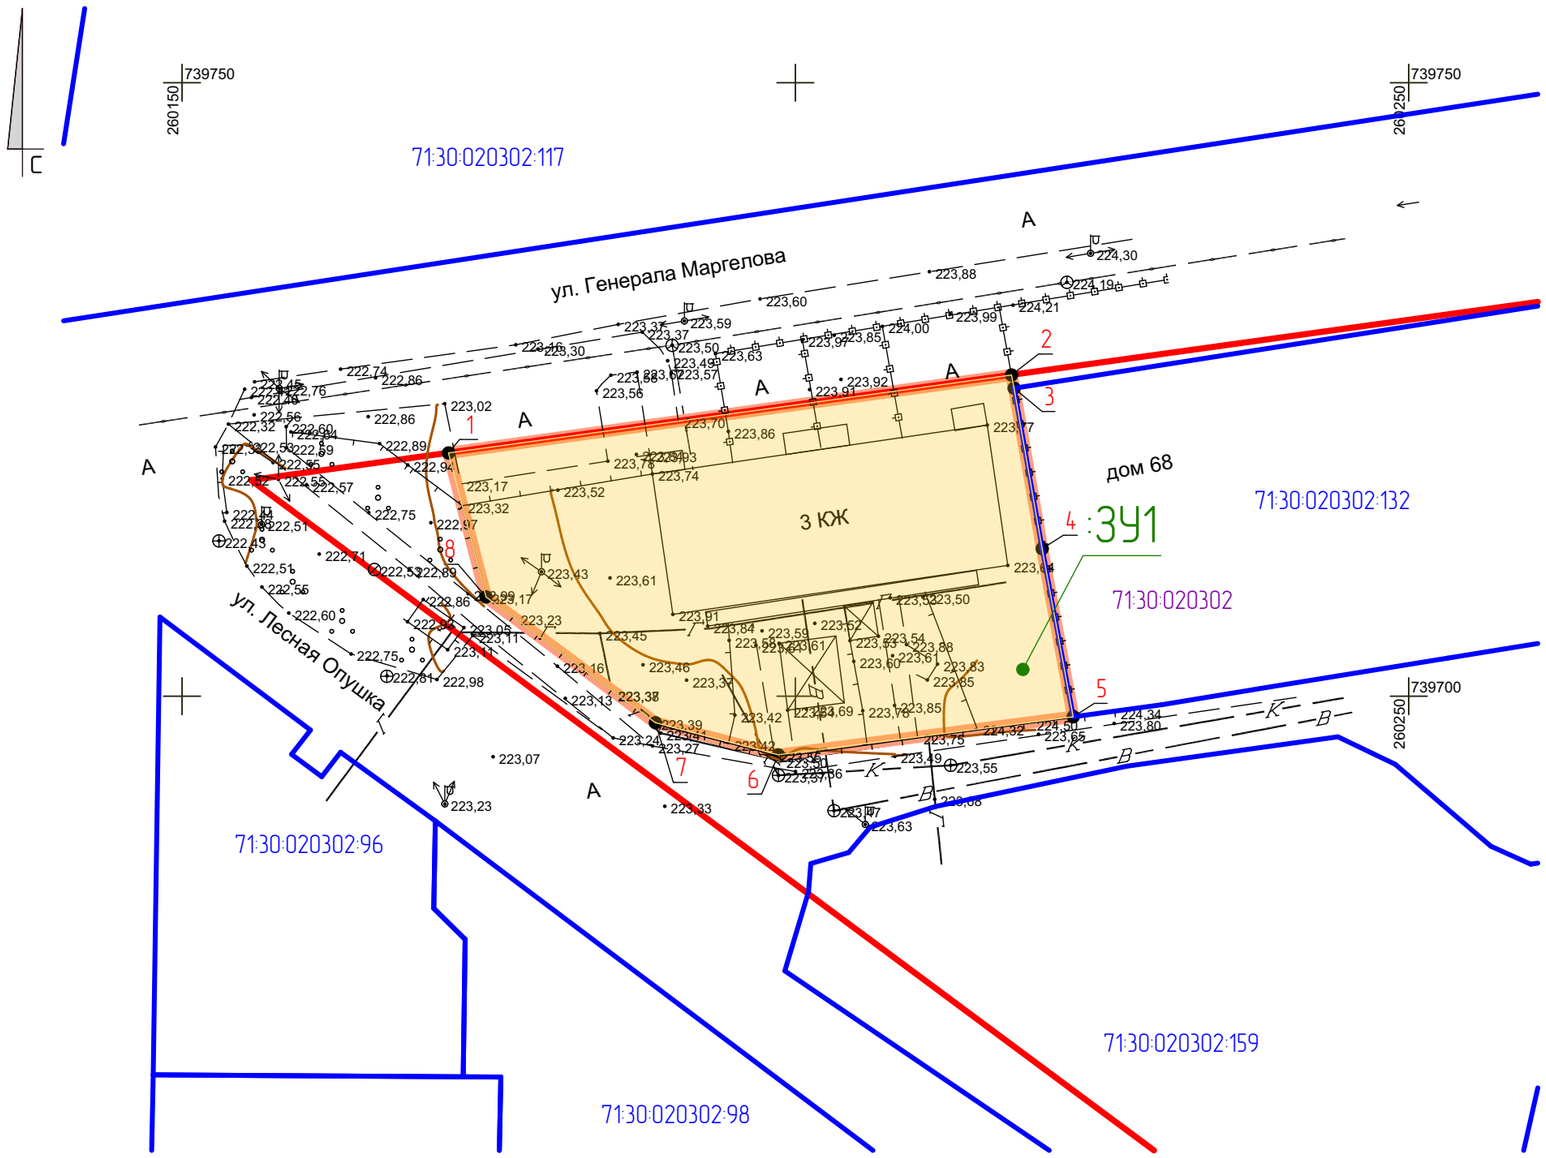

Условные обозначения:

- Границы территории проекта межевания
- Существующие красные линии
- :ЗУ1 — Границы образуемого земельного участка
- 1 — Поворотные точки границ образуемого земельного участка
- 71:30:020302:132 — Границы и номера земельных участков на КПТ
- 71:30:020302 — Границы и номера кадастровых кварталов на КПТ

Адрес образуемого земельного участка:

:ЗУ1 ул. Генерала Маргелова, д. 66

Топографическая съемка выполнена в августе 2016 года ИП Згурский В.П.
Система координат МСК-71.1.
Система высот-Балтийская.

						ПМТ		
						Проект межевания территории в городе Туле		
Изм.	Кол. уч	Лист	№ док.	Подпись	Дата			
Разраб.		Камаева				Проект межевания территории Основная часть	Стадия	Лист	Листов
							П	1	1
Н. Контр		Юдин				Чертеж межевания территории М 1:500	ВЕРСТА архитектурно-кадастровое бюро	